

議案第7号

市道路線の認定について

下記の路線を市道として認定したいので、道路法（昭和27年法律第180号）第8条第2項の規定により、議会の議決を求める。


記

路線名	起 点	終 点	主たる 経過地
六手、大作線	君津市六手字鹿島台 792番2地先	君津市六手字鹿島台 773番地先	

平成27年6月2日提出

君津市長 鈴木 洋 邦

市道認定路線位置図 S = 1 : 50, 000

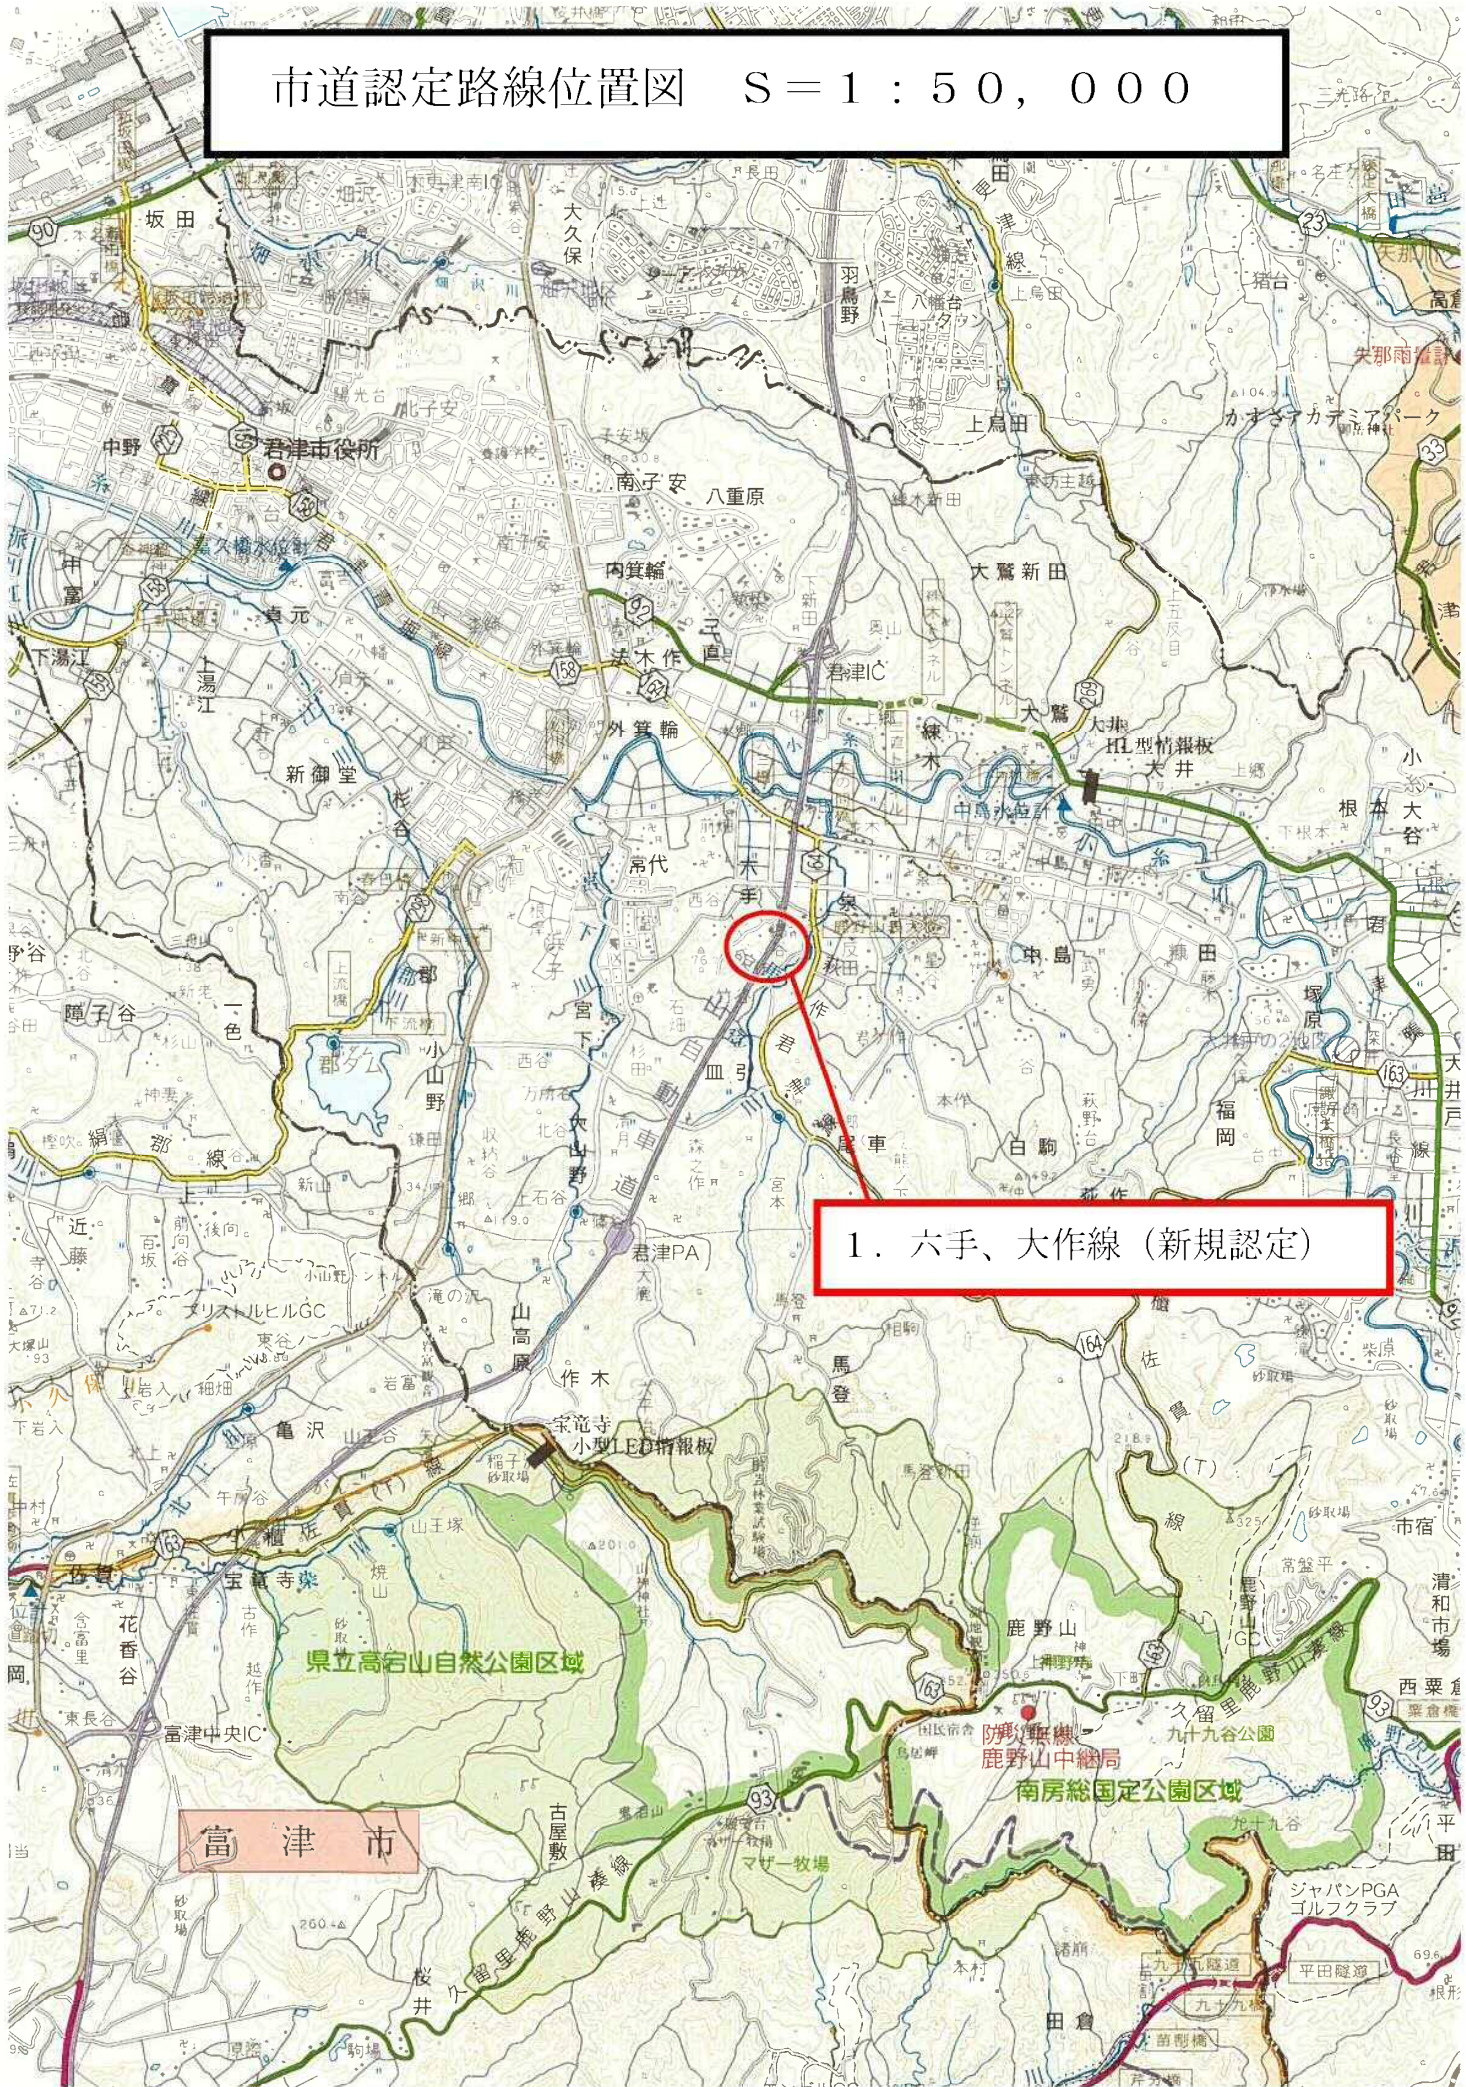


1. 六手、大作線 (新規認定)

富津市

市道認定路線図 1 : 1, 200



①. 六手、大作線
 起点：君津市六手字鹿島台792番2地先
 終点：君津市六手字鹿島台773番地先
 L = 585.5m
 幅員：W = 4.0 ~ 10.5m

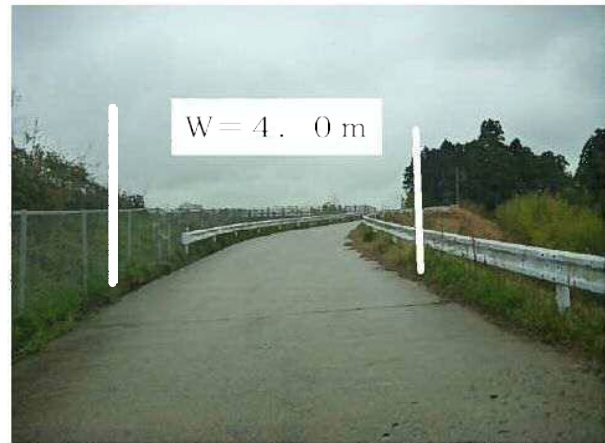

測点①



測点②



測点③

